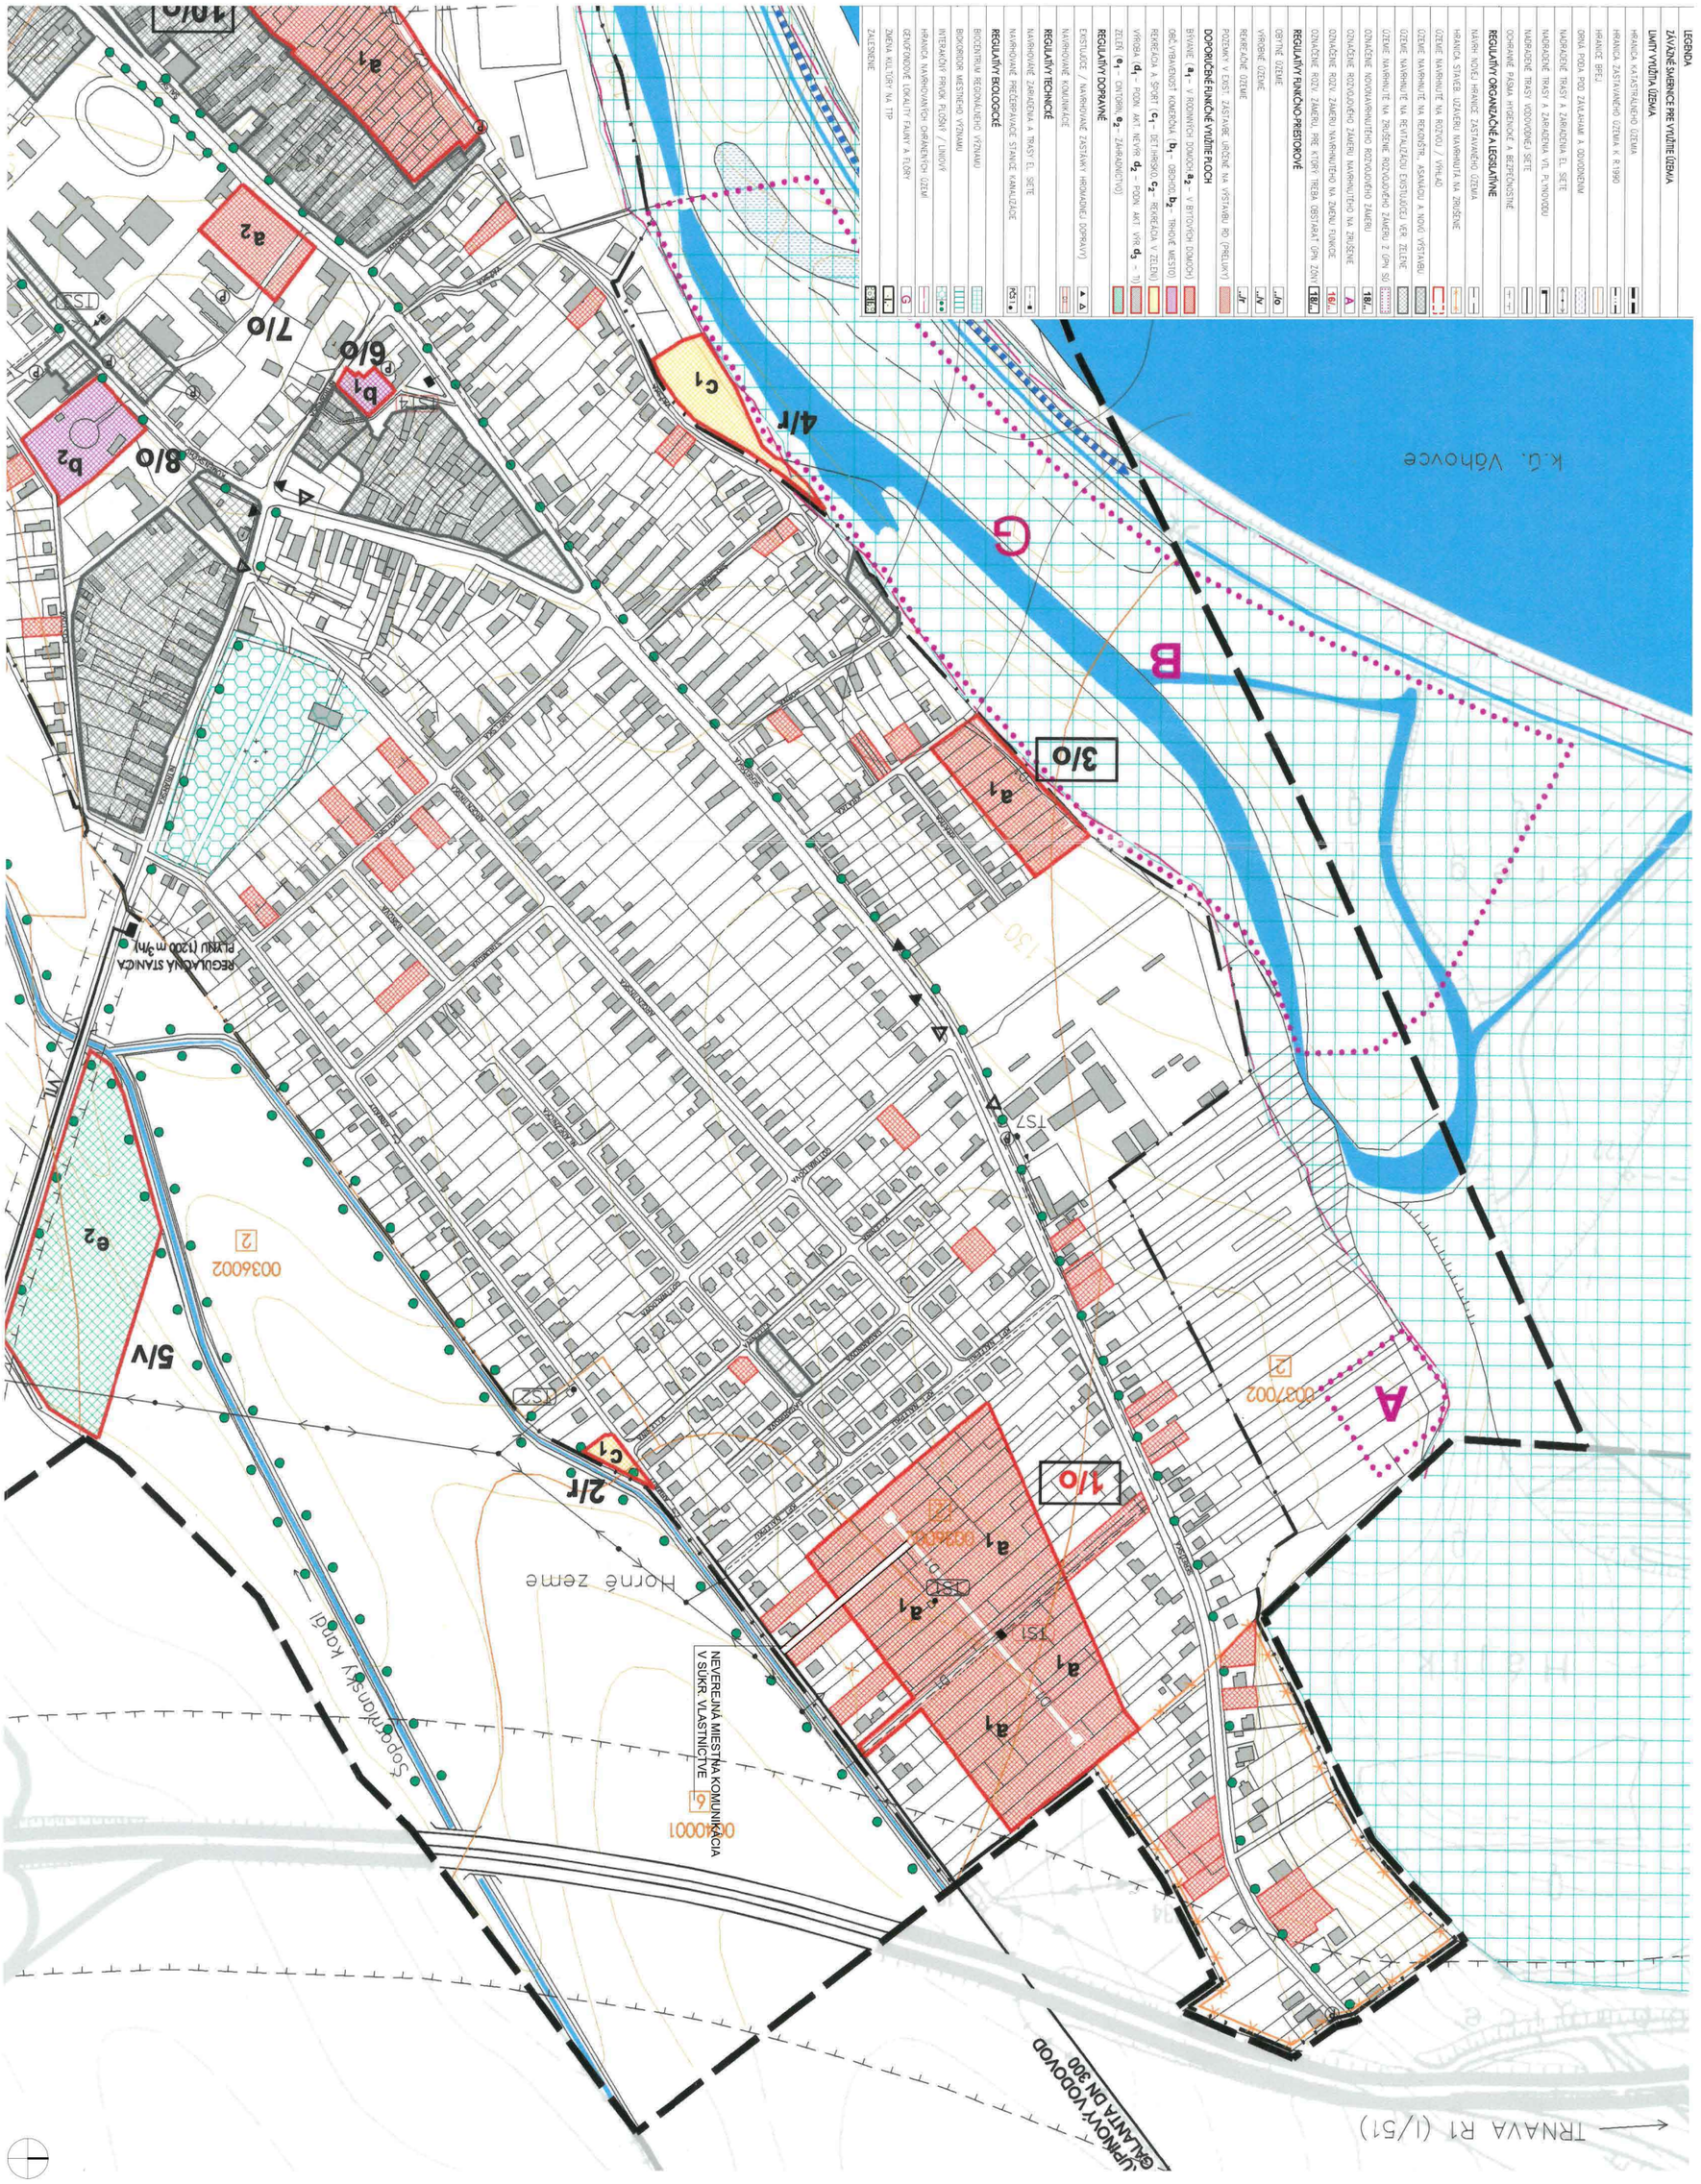

URBANISTICKÁ ŠTÚDIA

SPODROBNENIE AKTUALIZÁCIE ÚPN ŠOPORNE

PROJEKTANT: EAGLE, S.R.O.

AUTOR: ING. ARCH. STANISLAV BABČAN; INVESTOR: Dr. JOZEF BÚRAN

DÁTUM: APRÍL 2017

5.NÁVRH ZÁVÄZNÝCH ČASTÍ 1:5 000