



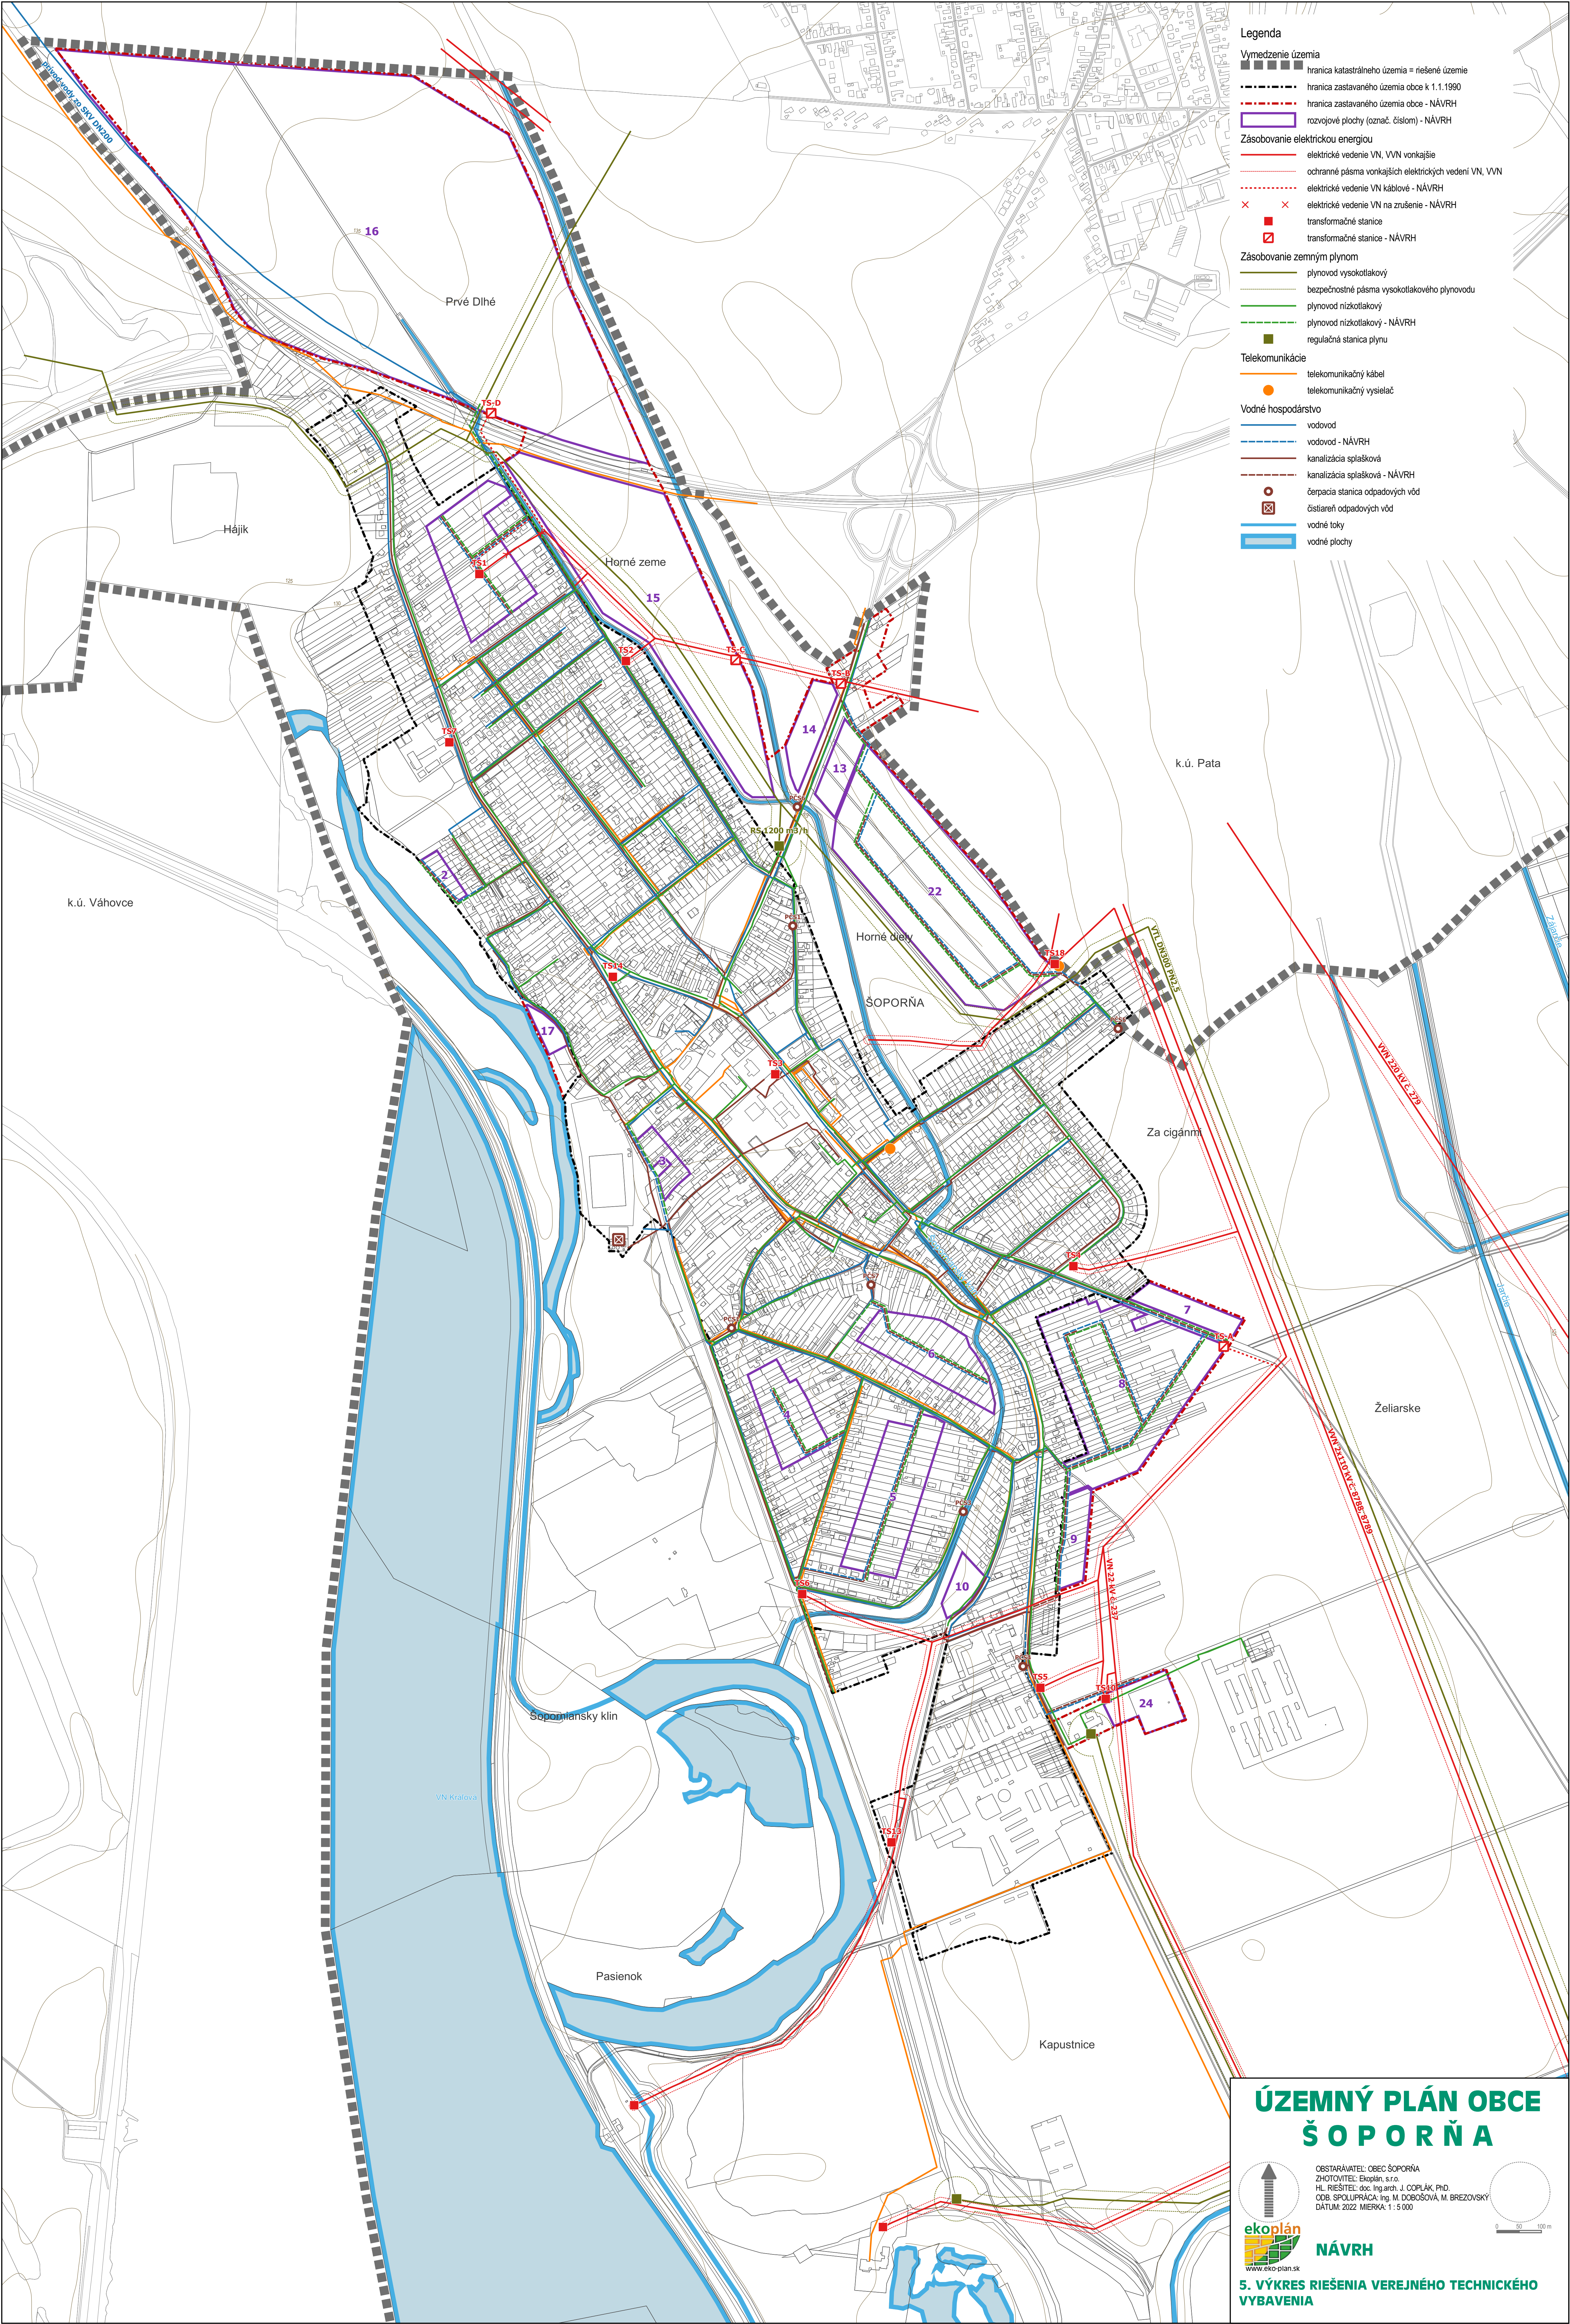

- Legenda**
- Vymedzenie územia**
- hranica katastrálneho územia = riešené územie
 - hranica zastavaného územia obce k 1.1.1990
 - hranica zastavaného územia obce - NÁVRH
 - rozvojové plochy (označ. číslom) - NÁVRH
- Zásobovanie elektrickou energiou**
- elektrické vedenie VN, VVN vonkajšie
 - ochranné pásmo vonkajších elektrických vedení VN, VVN
 - elektrické vedenie VN káblové - NÁVRH
 - elektrické vedenie VN na zrušenie - NÁVRH
 - transformačné stanice
 - transformačné stanice - NÁVRH
- Zásobovanie zemným plynom**
- plynovod vysokotlakový
 - bezpečnostné pásmo vysokotlakového plynovodu
 - plynovod nízkotlakový
 - plynovod nízkotlakový - NÁVRH
 - regulačná stanica plynu
- Telekomunikácie**
- telekomunikačný kábel
 - telekomunikačný vysielateľ
- Vodné hospodárstvo**
- vodovod
 - vodovod - NÁVRH
 - kanalizácia splašková
 - kanalizácia splašková - NÁVRH
 - čerpacia stanica odpadových vôd
 - čistiareň odpadových vôd
 - vodné toky
 - vodné plochy

ÚZEMNÝ PLÁN OBCE ŠOPORŇA

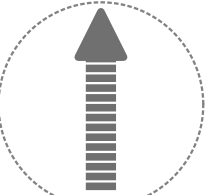

OBSTARÁVATEL: OBEC ŠOPORŇA
ZHOTOVITEĽ: EkoPlán, s.r.o.
HL. RIŠTEĽ: doc. Ing.arch. J. COPLÁK, PhD.
ODB. SPOLUPRÁCA: Ing. M. DOBOŠOVÁ, M. BREZOVSKÝ
DATUM: 2022 MIERKA: 1 : 5 000

NÁVRH

5. VÝKRES RIEŠENIA VEREJNÉHO TECHNICKÉHO VYBAVENIA