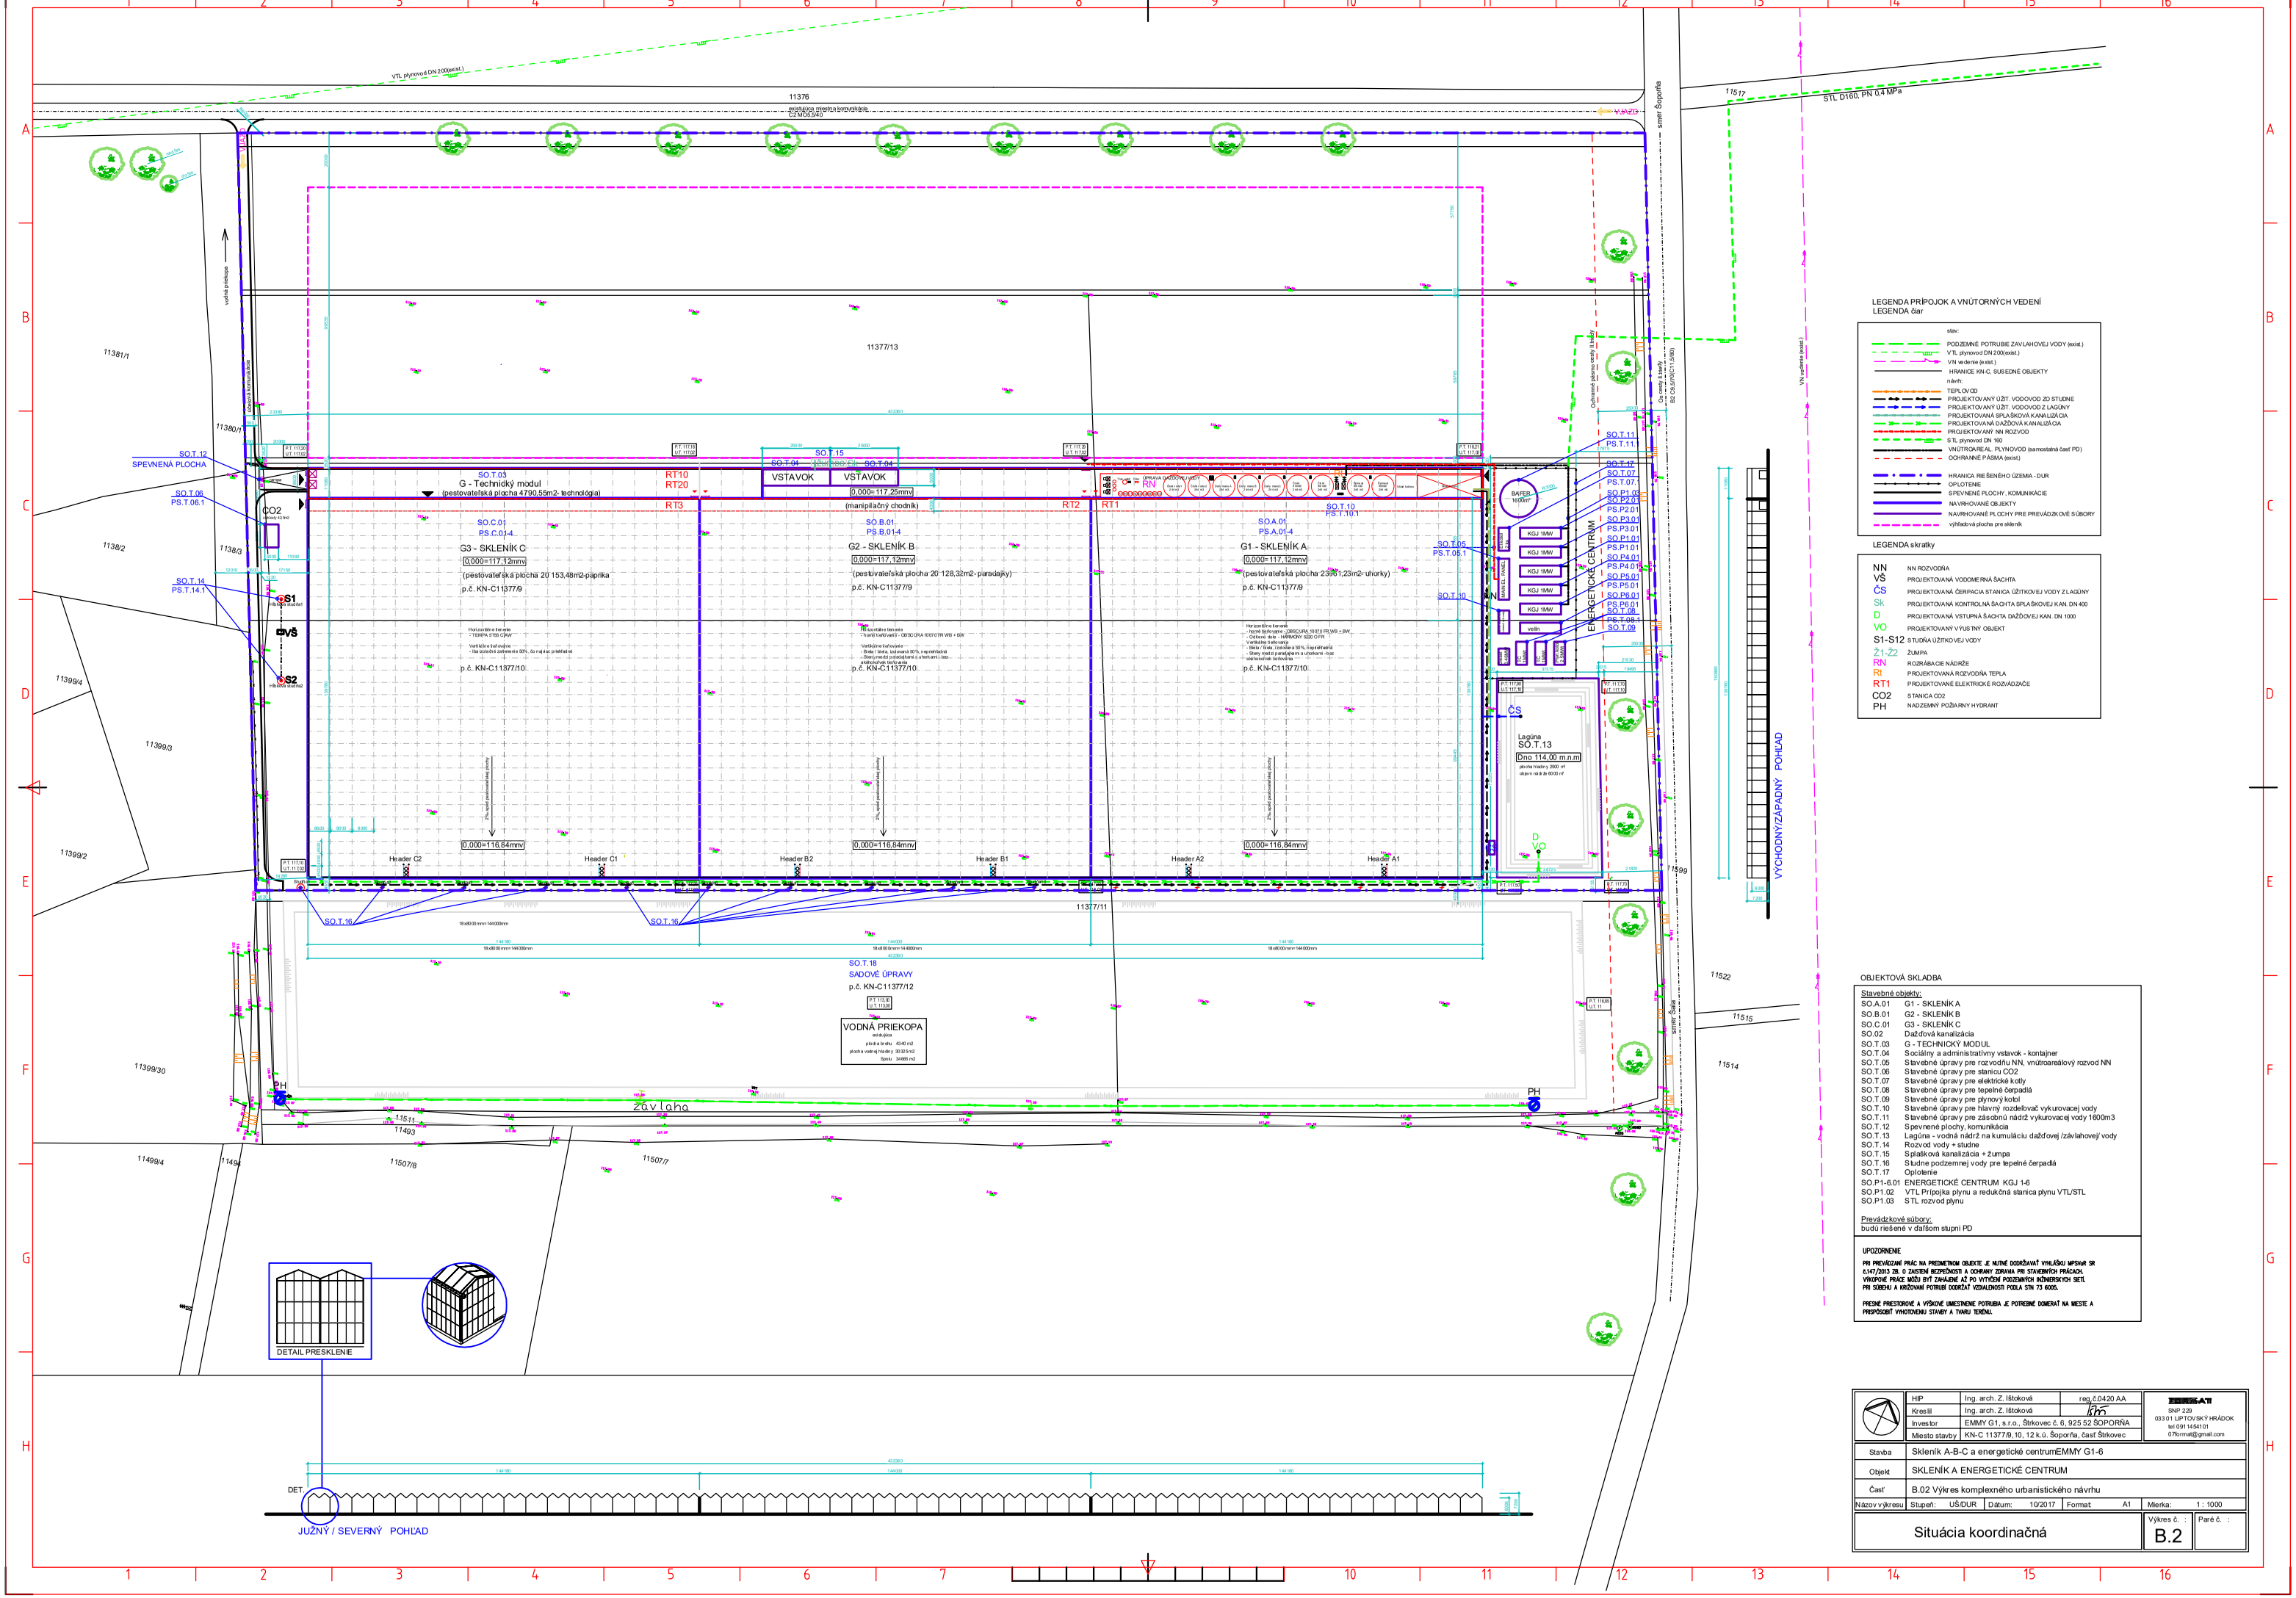

LEGENDA PRÍPOJOK A VNÚTORNÝCH VEDENÍ
LEGENDA čiar

stav:	
	PODZEMNÉ POTRUBIE ZAVLAHOVEJ VODY (exist.)
	VTL plynovod DN 200(exist.)
	VN vedenie (exist.)
	HRANICE KN-C, SUSEDNÉ OBJEKTY
návrh:	
	TEPLOVOD
	PROJEKTOVANÝ UŽIT. VODOVOD ZO STUDNE
	PROJEKTOVANÝ UŽIT. VODOVOD Z LAGÚNY
	PROJEKTOVANÁ SPLAŠKOVÁ KANALIZÁCIA
	PROJEKTOVANÁ DAŽĎOVÁ KANALIZÁCIA
	PROJEKTOVANÝ NN ROZVOD
	STL plynovod DN 160
	VNÚTROAREÁL PLYNOVOD (samostatná časť PD)
	OCHRANNÉ PÁSMA (exist.)
	HRANICA RIEŠENÉHO ÚZEMIA - DUR
	OPLOTENIE
	SPEVNENÉ PLOCHY, KOMUNIKÁCIE
	NAVRHOVANÉ OBJEKTY
	NAVRHOVANÉ PLOCHY PRE PREVÁDZKOVÉ SÚBORY
	výhľadová plocha pre sklenník

LEGENDA skratky

NN	NN ROZVODŇA
VŠ	PROJEKTOVANÁ VODOMERNÁ ŠACHTA
ČS	PROJEKTOVANÁ ČERPACIA STANICA ÚŽITKOVEJ VODY Z LAGÚNY
Sk	PROJEKTOVANÁ KONTROLNÁ ŠACHTA SPLAŠKOVEJ KAN. DN 400
D	PROJEKTOVANÁ VSTUPNÁ ŠACHTA DAŽĎOVEJ KAN. DN 1000
VO	PROJEKTOVANÝ VÝUSTNÝ OBJEKT
S1-S12	6 STUDŇA ÚŽITKOVEJ VODY
Ž1-Ž2	ŽUMPA
RN	ROZRÁBACIE NÁDRŽE
RT	PROJEKTOVANÁ ROZVODŇA TEPLA
RT1	PROJEKTOVANÉ ELEKTRICKÉ ROZVÁDZAČE
CO2	STANICA CO2
PH	NADZEMNÝ POŽIARNY HYDRANT

OBJEKTOVÁ SKLADBA

Stavebné objekty:

SO.A.01	G1 - SKLENÍK A
SO.B.01	G2 - SKLENÍK B
SO.C.01	G3 - SKLENÍK C
SO.02	Dažďová kanalizácia
SO.T.03	G - TECHNICKÝ MODUL
SO.T.04	Sociálny a administratívny vstavok - kontajner
SO.T.05	Stavebné úpravy pre rozvodňu NN, vnútroareálový rozvod NN
SO.T.06	Stavebné úpravy pre stanicu CO2
SO.T.07	Stavebné úpravy pre elektrické kotly
SO.T.08	Stavebné úpravy pre tepelné čerpadlá
SO.T.09	Stavebné úpravy pre plynový kotol
SO.T.10	Stavebné úpravy pre hlavný rozdeľovač vykurovacej vody
SO.T.11	Stavebné úpravy pre zásobnú nádrž vykurovacej vody 1600m3
SO.T.12	Spevnené plochy, komunikácia
SO.T.13	Lagúna - vodná nádrž na kumuláciu dažďovej /závlahovej vody
SO.T.14	Rozvod vody + studne
SO.T.15	Splašková kanalizácia + žumpa
SO.T.16	Studne podzemnej vody pre tepelné čerpadlá
SO.T.17	Oplotenie
SO.P1-6.01	ENERGETICKÉ CENTRUM KGJ 1-6
SO.P1.02	VTL Prípojka plynu a redukčná stanica plynu VTL/STL
SO.P1.03	STL rozvod plynu

Prevádzkové súbory:
budú riešené v ďalšom stupni PD

UPOZORNENIE

PRI PREVÁDZANÍ PRÁC NA PREDMETNOM OBJEKTE JE NUTNÉ DODRŽIAVAŤ VYHLÁŠKU MPSVaR SR č.147/2013 Z.Z. O ZAISTENÍ BEZPEČNOSTI A OCHRANY ZDRAVIA PRI STAVEBNÝCH PRÁCACH. VÝKOPOVÉ PRÁCE MÔŽU BYŤ ZAHÁJENÉ AŽ PO VYTÝČENÍ PODZEMNÝCH INŽINIERSKYCH SIETÍ. PRI SÚBEHU A KRÍŽOVANÍ POTRUBÍ DODRŽAŤ VZDIALENOSTI PODĽA STN 73 6005.

PRESNÉ PRIESTOROVÉ A VÝŠKOVÉ UMIESTNENIE POTRUBIA JE POTREBNÉ DOMERAŤ NA MIESTE A PRISPÔSOBIŤ VYHOTOVENIU STAVBY A TVARU TERÉNU.

	HIP	Ing. arch. Z. Ištoková	reg.č.0420 AA	ARCHITEKT SNP 229 03301 LIPTOVSKÝ HRÁDOK tel 0911454101 07formát@gmail.com
	Kreslil	Ing. arch. Z. Ištoková		
	Investor	EMMY G1, s.r.o., Štrkovec č. 6, 925 52 ŠOPORŇA		
	Miesto stavby	KN-C 11377/9,10, 12 k.ú. Šoporňa, časť Štrkovec		
Stavba	Skleník A-B-C a energetické centrumEMMY G1-6			
Objekt	SKLENÍK A ENERGETICKÉ CENTRUM			
Časť	B.02 Výkres komplexného urbanistického návrhu			
Názov výkresu	Stupeň: UŠ/DUR	Dátum: 10/2017	Formát: A1	Mierka: 1 : 1000
Situácia koordinačná			Výkres č. : B.2	Paré č. :