


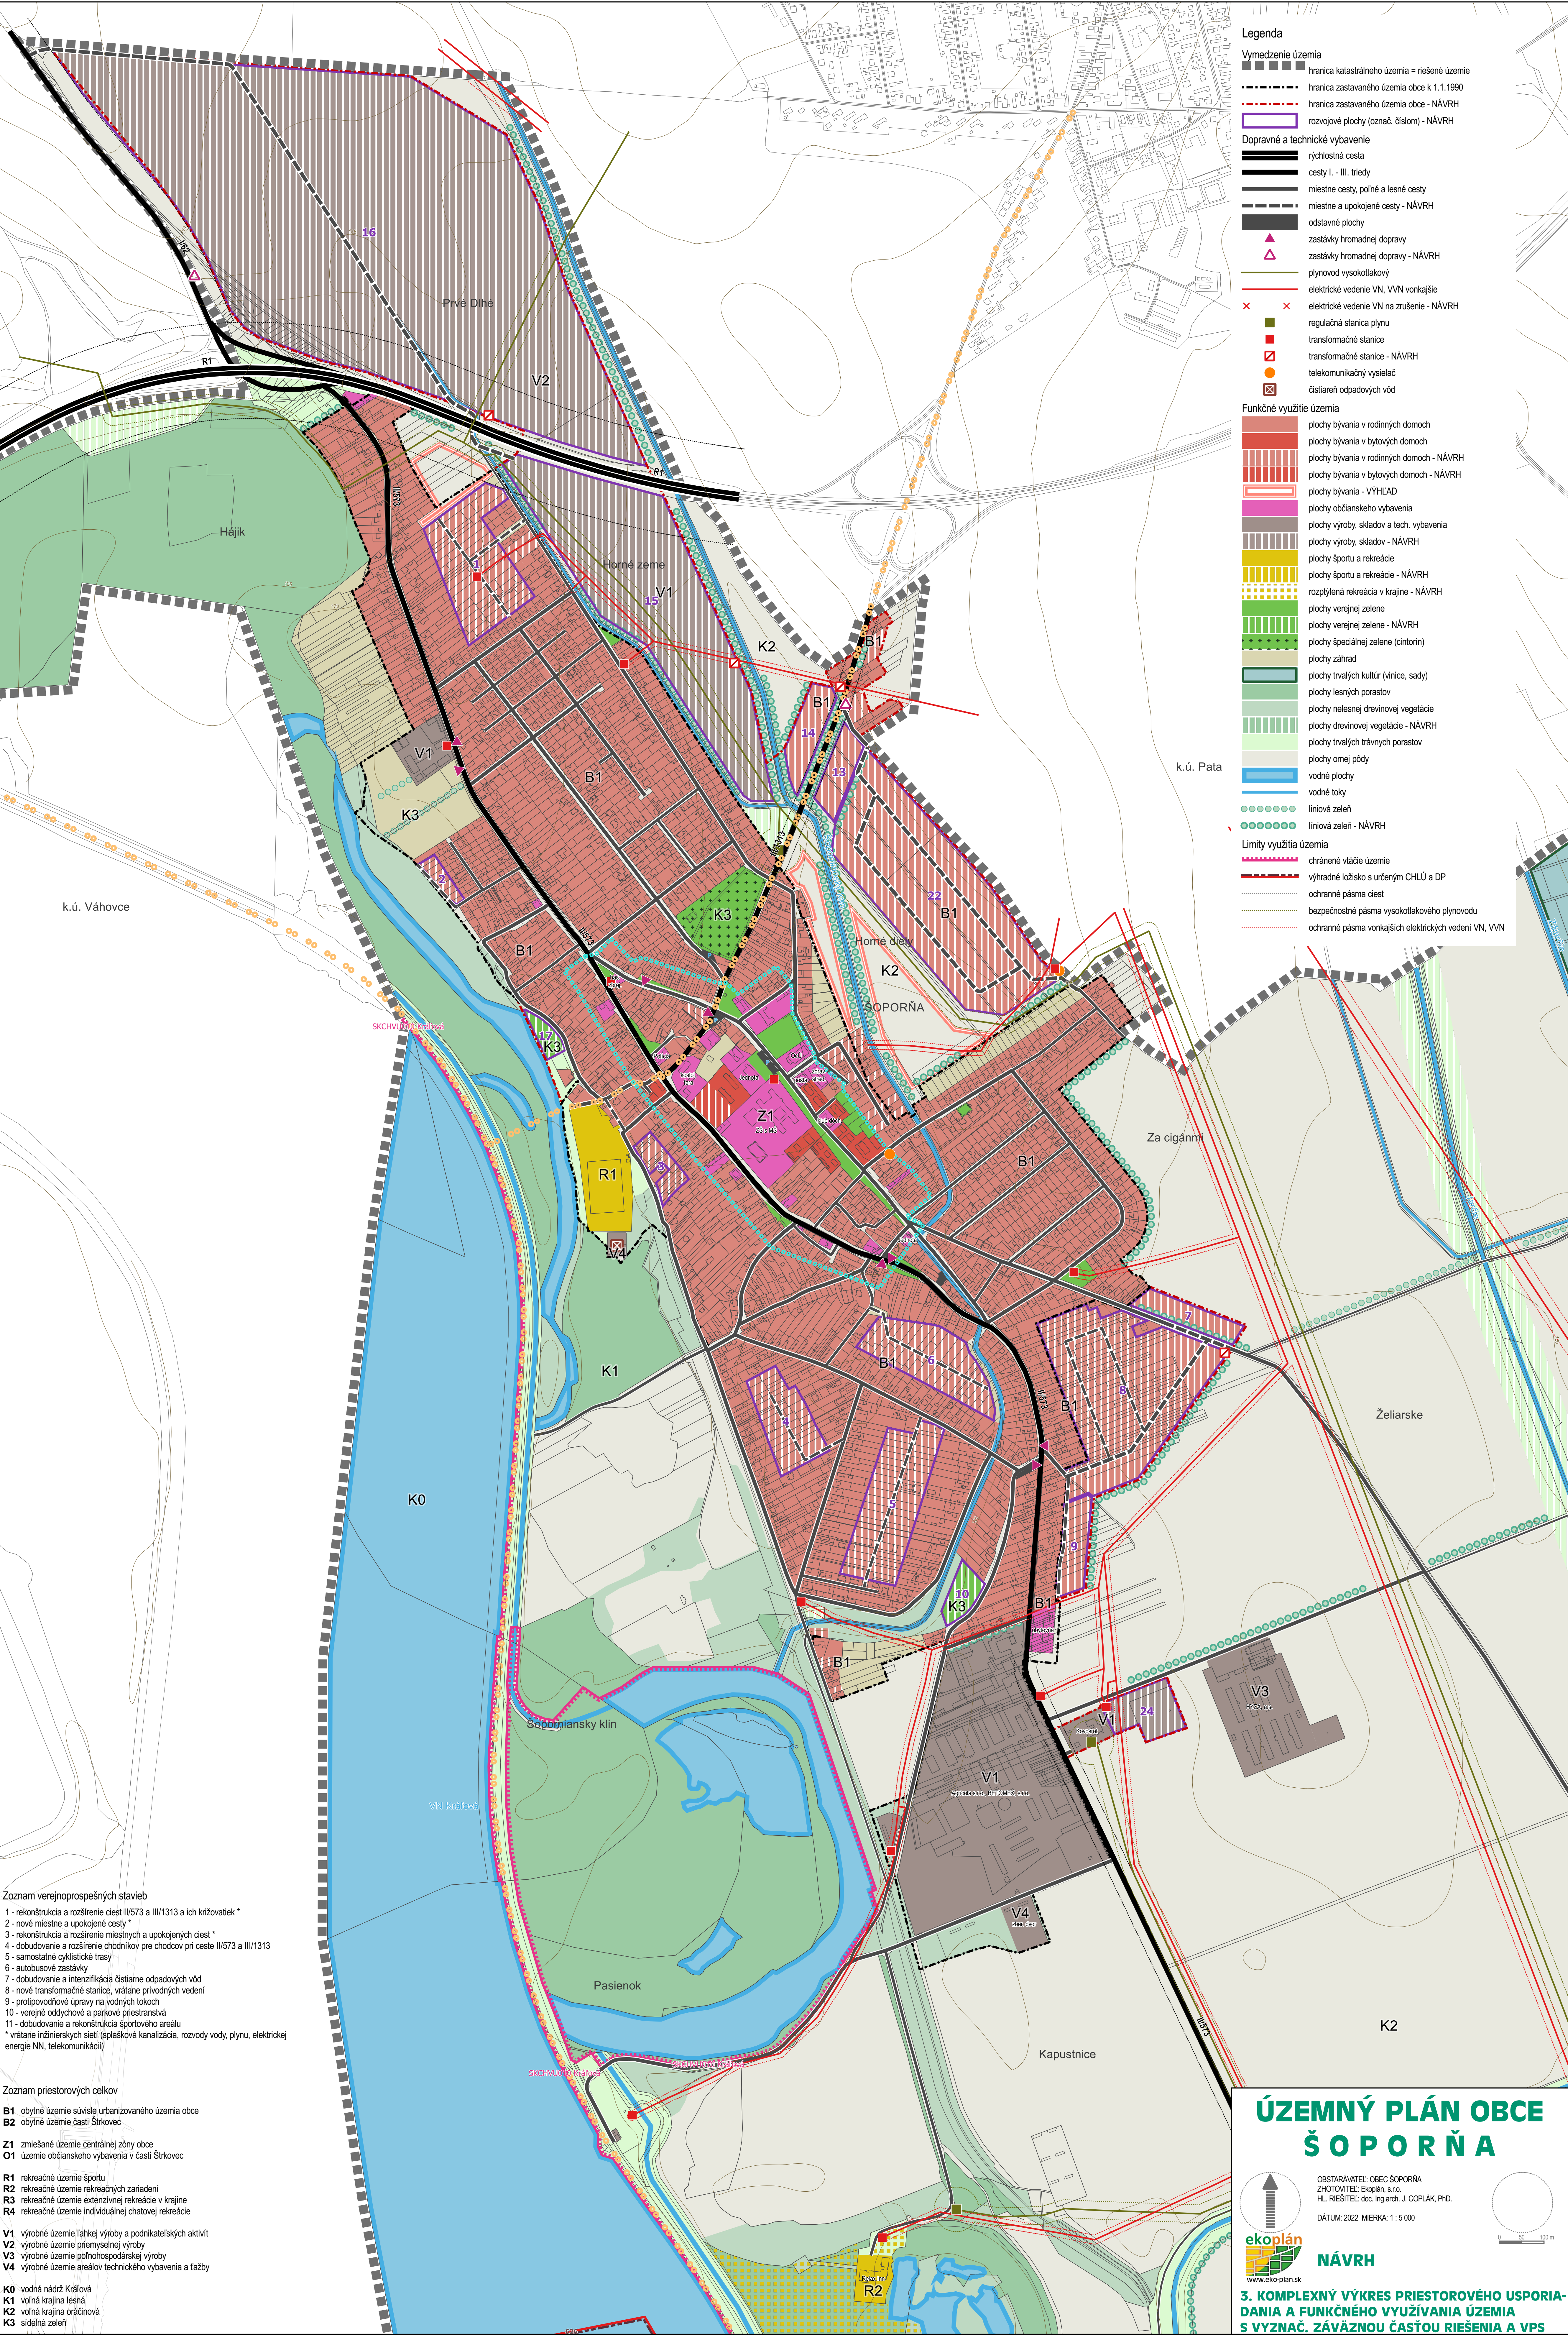

Vymedzenie územia

hranica katastrálneho územia = riešené územie

hranica zastavaného územia obce k 1.1.1990

hranica zastavaného územia obce - NÁVRH

rozvojové plochy (označ. číslom) - NÁVRH

Dopravné a technické vybavenie

rýchlostná cesta

cesty I. - III. triedy

miestne cesty, poľné a lesné cesty

miestne a upokojené cesty - NÁVRH

odstavňové plochy

zastávky hromadnej dopravy

zastávky hromadnej dopravy - NÁVRH

plynovod vysokotlakový

elektrické vedenie VN, VVN vonkajšie

elektrické vedenie VN na zrušenie - NÁVRH

regulačná stanica plynu

transformačné stanice

transformačné stanice - NÁVRH

telekomunikačný vysielateľ

čistenie odpadových vôd

Funkčné využitie územia

plochy bývania v rodinných domoch

plochy bývania v bytových domoch

plochy bývania v rodinných domoch - NÁVRH

plochy bývania v bytových domoch - NÁVRH

plochy bývania - VÝHLAD

plochy občianskeho vybavenia

plochy výroby, skladov a tech. vybavenia

plochy výroby, skladov - NÁVRH

plochy športu a rekreácie

plochy športu a rekreácie - NÁVRH

rozptýlená rekreácia v krajine - NÁVRH

plochy verejnej zelene

plochy verejnej zelene - NÁVRH

plochy špeciálnej zelene (cintorín)

plochy záhrad

plochy trvalých kultúr (vínice, sady)

plochy lesných porastov

plochy nelesnej drevinovej vegetácie

plochy drevinovej vegetácie - NÁVRH

plochy trvalých trávnych porastov

plochy omeľ pôdy

vodné plochy

vodné toky

liniová zeleň

liniová zeleň - NÁVRH

Limity využitia územia

chránené vltážie územie

výhradné lôžisko s určeným CHLÚ a DP

ochranné pásma ciest

bezpečnostné pásma vysokotlakového plynovodu

ochranné pásma vonkajších elektrických vedení VN, VVN

Zoznam verejnoprospesných stavieb

1 - rekonštrukcia a rozšírenie ciest III/573 a III/1313 a ich križovatiek *

2 - nové miestne a upokojené cesty *

3 - rekonštrukcia a rozšírenie miestnych a upokojených ciest *

4 - dobudovanie a rozšírenie chodníkov pre chodcov pri ceste II/573 a III/1313

5 - samostatné cyklistické trasy

6 - autobusové zastávky

7 - dobudovanie a intenzifikácia čistiare odpadových vôd

8 - nové transformačné stanice, vrátane privodných vedení

9 - protipovodňové úpravy na vodných tokoch

10 - verejné oddychové a parkové priestranstvá

11 - dobudovanie a rekonštrukcia športového areálu

* vrátane inžinierskych sietí (splašková kanalizácia, rozvody vody, plynu, elektrickej energie NN, telekomunikácií)

Zoznam priestorových celkov

B1 obytné územie súvisle urbanizovaného územia obce

B2 obytné územie časti Štrkovec

Z1 zmiešané územie centrálnej zóny obce

O1 územie občianskeho vybavenia v časti Štrkovec

R1 rekreačné územie športu

R2 rekreačné územie rekreačných zariadení

R3 rekreačné územie extenzívnej rekreácie v krajine

R4 rekreačné územie individuálnej chatovej rekreácie

V1 výrobné územie ľahkej výroby a podnikateľských aktivít

V2 výrobné územie priemyselnej výroby

V3 výrobné územie poľnohospodárskej výroby

V4 výrobné územie areálov technického vybavenia a ťažby

K0 vodná nádrž Kráľová

K1 voľná krajina lesná

K2 voľná krajina oráčinná

K3 sídelná zeleň

ÚZEMNÝ PLÁN OBCE

Š O P O R Ň A

ekoplán

www.eko-plan.sk

OBSTARÁVATEL: OBEC ŠOPORŇA

ZHOTOVITEĽ: Ekoplán, s.r.o.

HL. RIŠITEĽ: doc. Ing.arch. J. COPLÁK, PhD.

DÁTUM: 2022 MIERKA: 1 : 5 000

0 50 100 m

NÁVRH

3. KOMPLEXNÝ VÝKRES PRIESTOROVÉHO USPORIADANIA A FUNKČNÉHO VYUŽÍVANIA ÚZEMIA S VYZNAČ. ZÁVÄZNOU ČASŤOU RIEŠENIA A VPS