


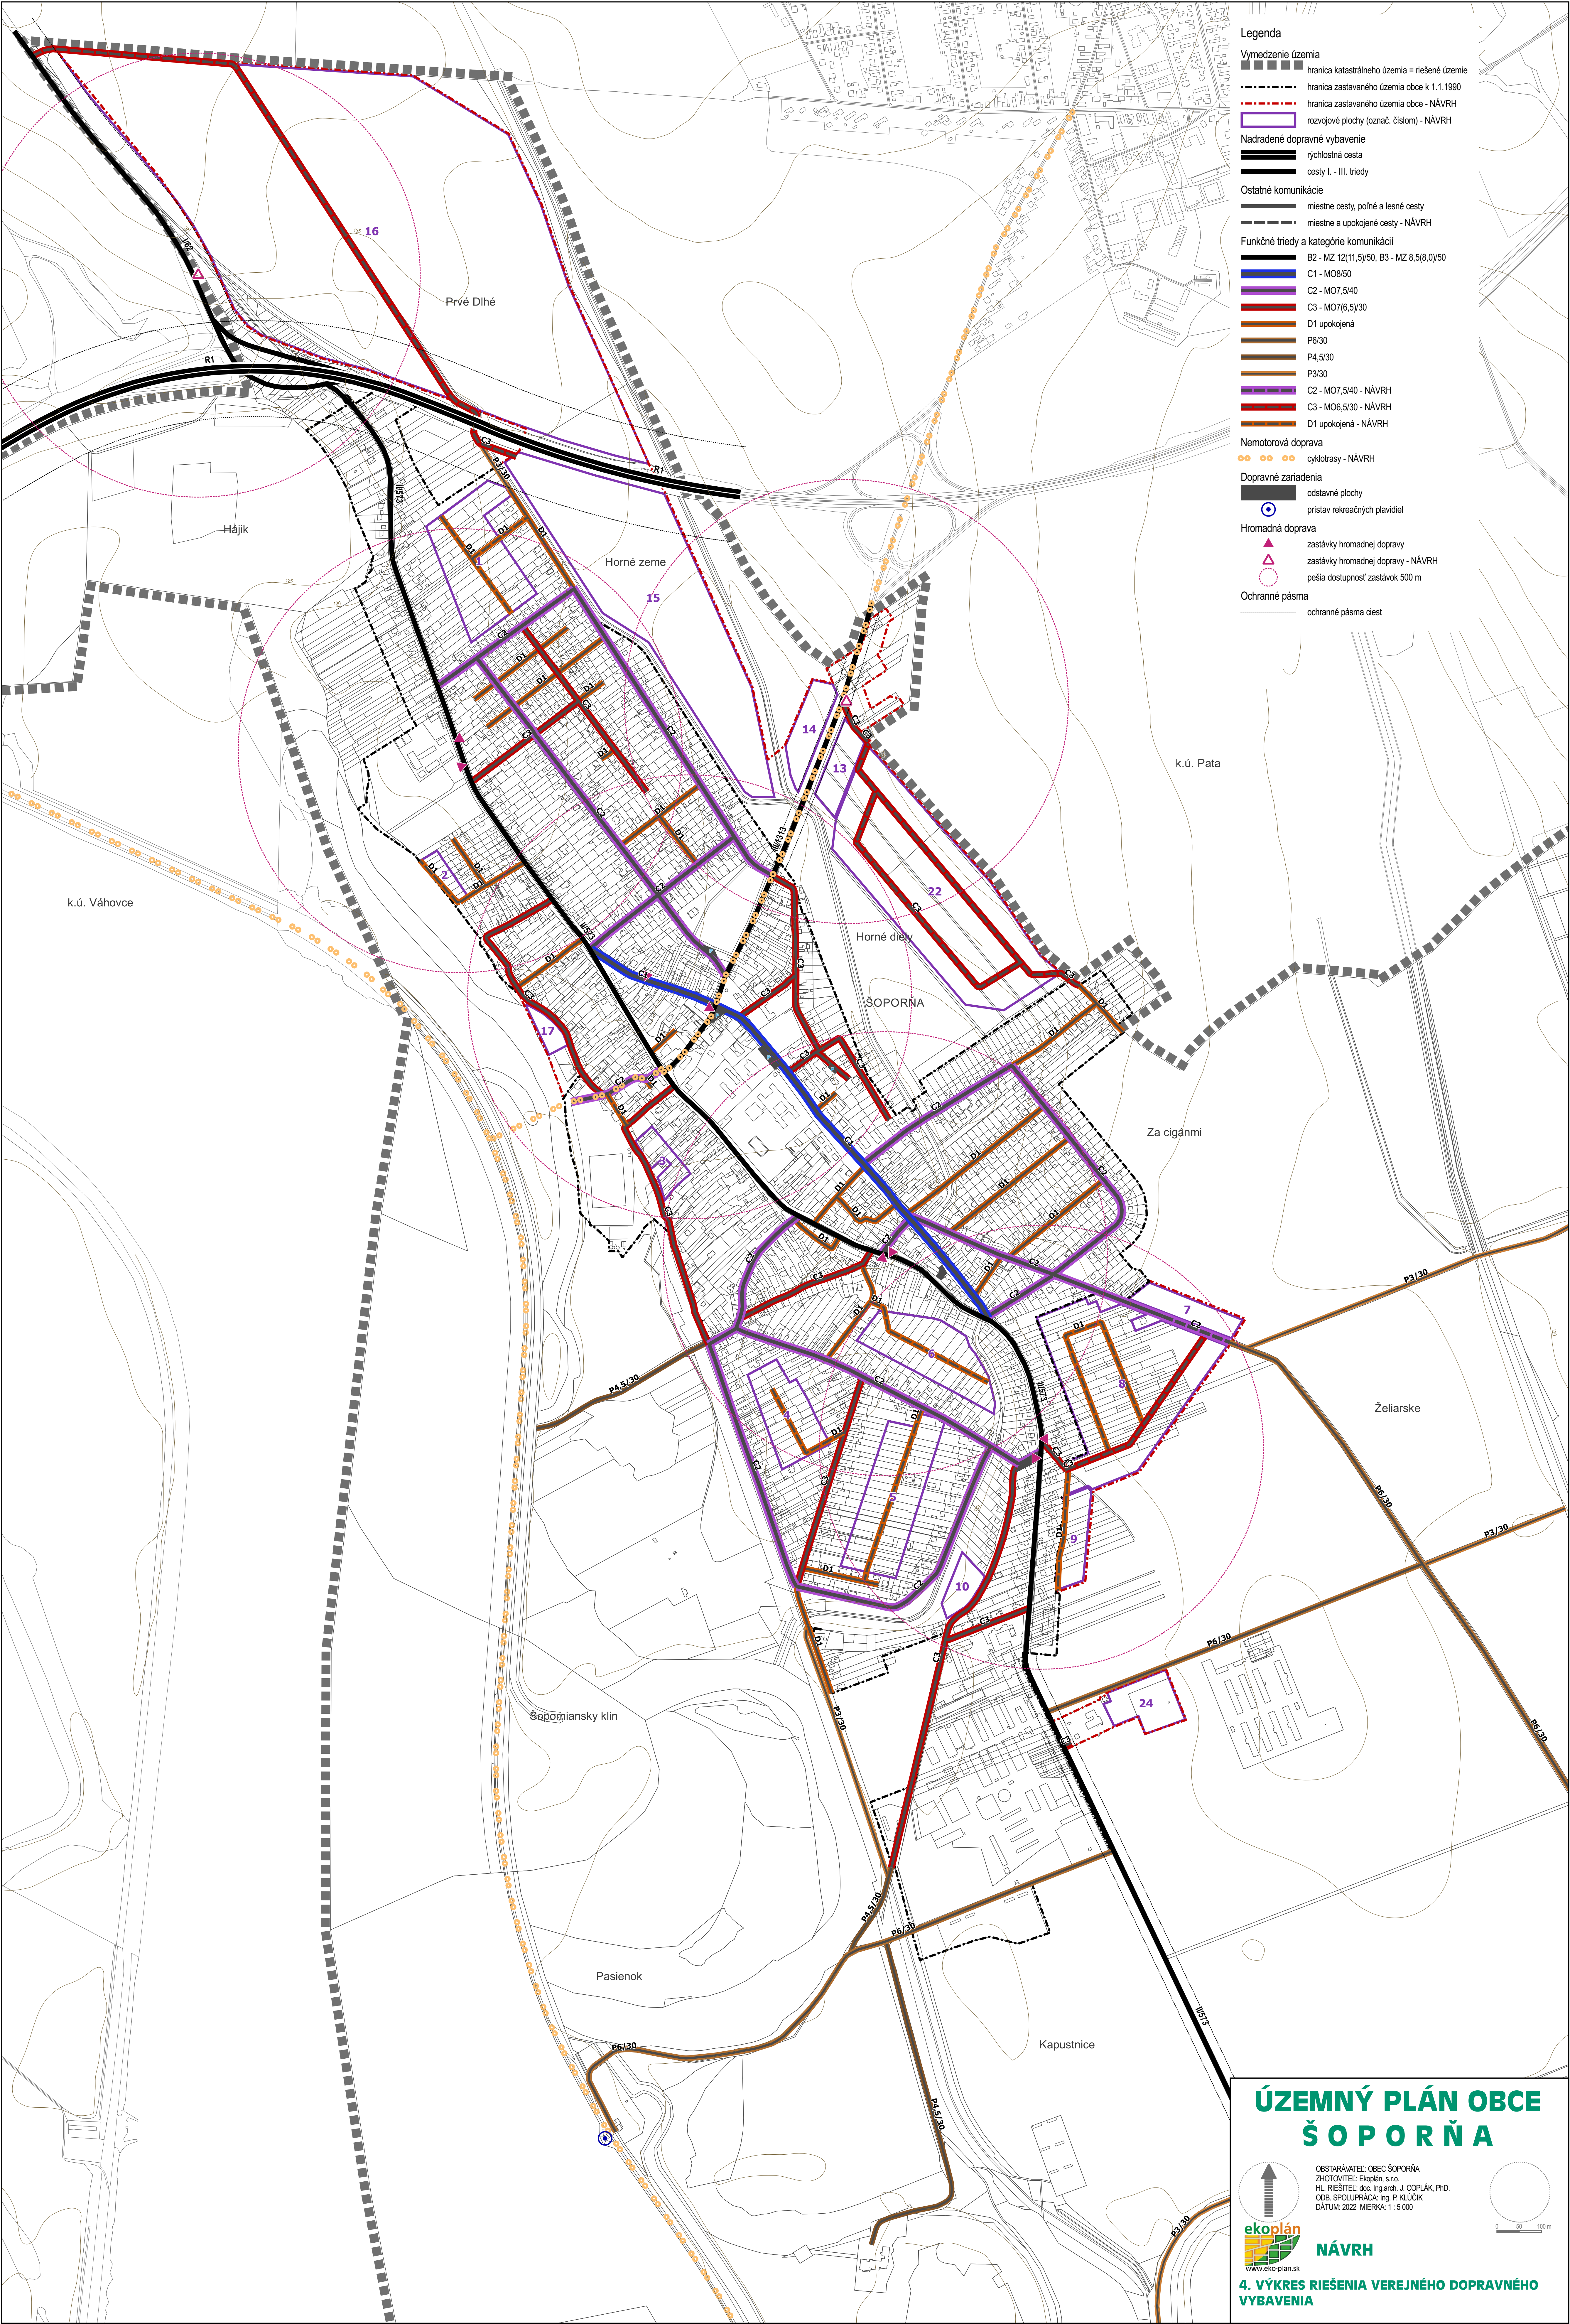

- Legenda**
- Vymedzenie územia**
- hranica katastrálneho územia = riešené územie
 - hranica zastavaného územia obce k 1.1.1990
 - hranica zastavaného územia obce - NÁVRH
 - rozvojové plochy (označ. číslom) - NÁVRH
- Nadradené dopravné vybavenie**
- rýchlostná cesta
 - cesty I. - III. triedy
- Ostatné komunikácie**
- miestne cesty, poľné a lesné cesty
 - miestne a upokojené cesty - NÁVRH
- Funkčné triedy a kategórie komunikácií**
- B2 - MZ 12(11,5)/50, B3 - MZ 8,5(8,0)/50
 - C1 - M08/50
 - C2 - M07,5/40
 - C3 - M07(6,5)/30
 - D1 upokojená
 - P6/30
 - P4,5/30
 - P3/30
 - C2 - M07,5/40 - NÁVRH
 - C3 - M06,5/30 - NÁVRH
 - D1 upokojená - NÁVRH
- Nemotorová doprava**
- cyklotrasy - NÁVRH
- Dopravné zariadenia**
- odstavňé plochy
 - prístav rekreačných plavidiel
- Hromadná doprava**
- zastávky hromadnej dopravy
 - zastávky hromadnej dopravy - NÁVRH
 - pešia dostupnosť zastávok 500 m
- Ochranné pásma**
- ochranné pásma ciest

ÚZEMNÝ PLÁN OBCE ŠOPORŇA



OBSTARÁVATEL: OBEC ŠOPORŇA
ZHOTOVITEĽ: Ekoplán, s.r.o.
HL. RIŠTEĽ: doc. Ing.arch. J. COPLÁK, PhD.
ODB. SPOLUPRÁCA: Ing. P. KLÚČIK
DATUM: 2022 MIERKA: 1:5 000

NÁVRH

4. VÝKRES RIEŠENIA VEREJNÉHO DOPRAVNÉHO VYBAVENIA